


COMPLESSO RESIDENZIALE VIA GENNERUXI

PIANO 3° DIFICIO B

LE MISURE E LE SUPERFICI SONO INDICATIVE

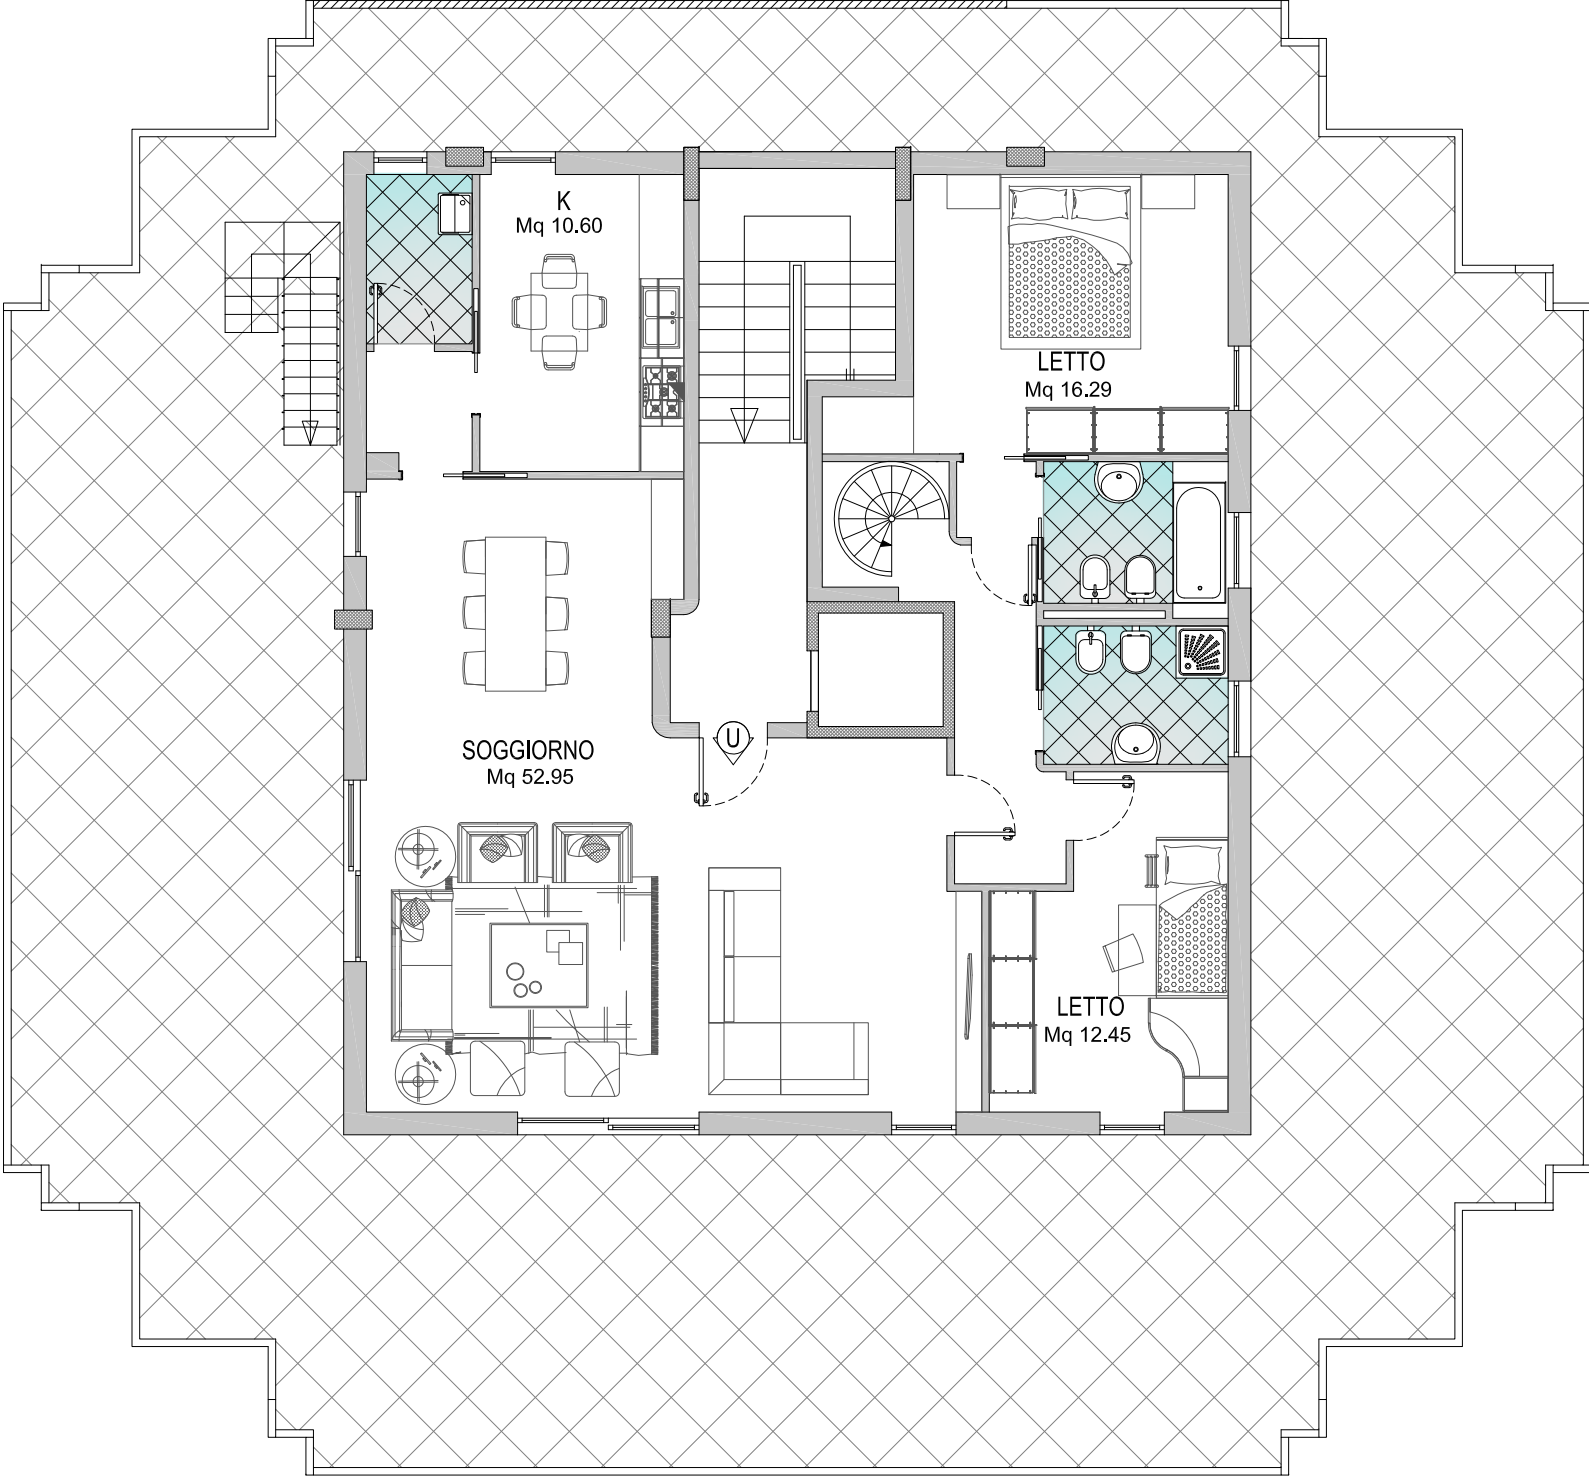

COMPLESSO RESIDENZIALE VIA GENNERUXI

PIANO COP. DIFICIO B

LE MISURE E LE SUPERFICI SONO INDICATIVE

